


Plan masse

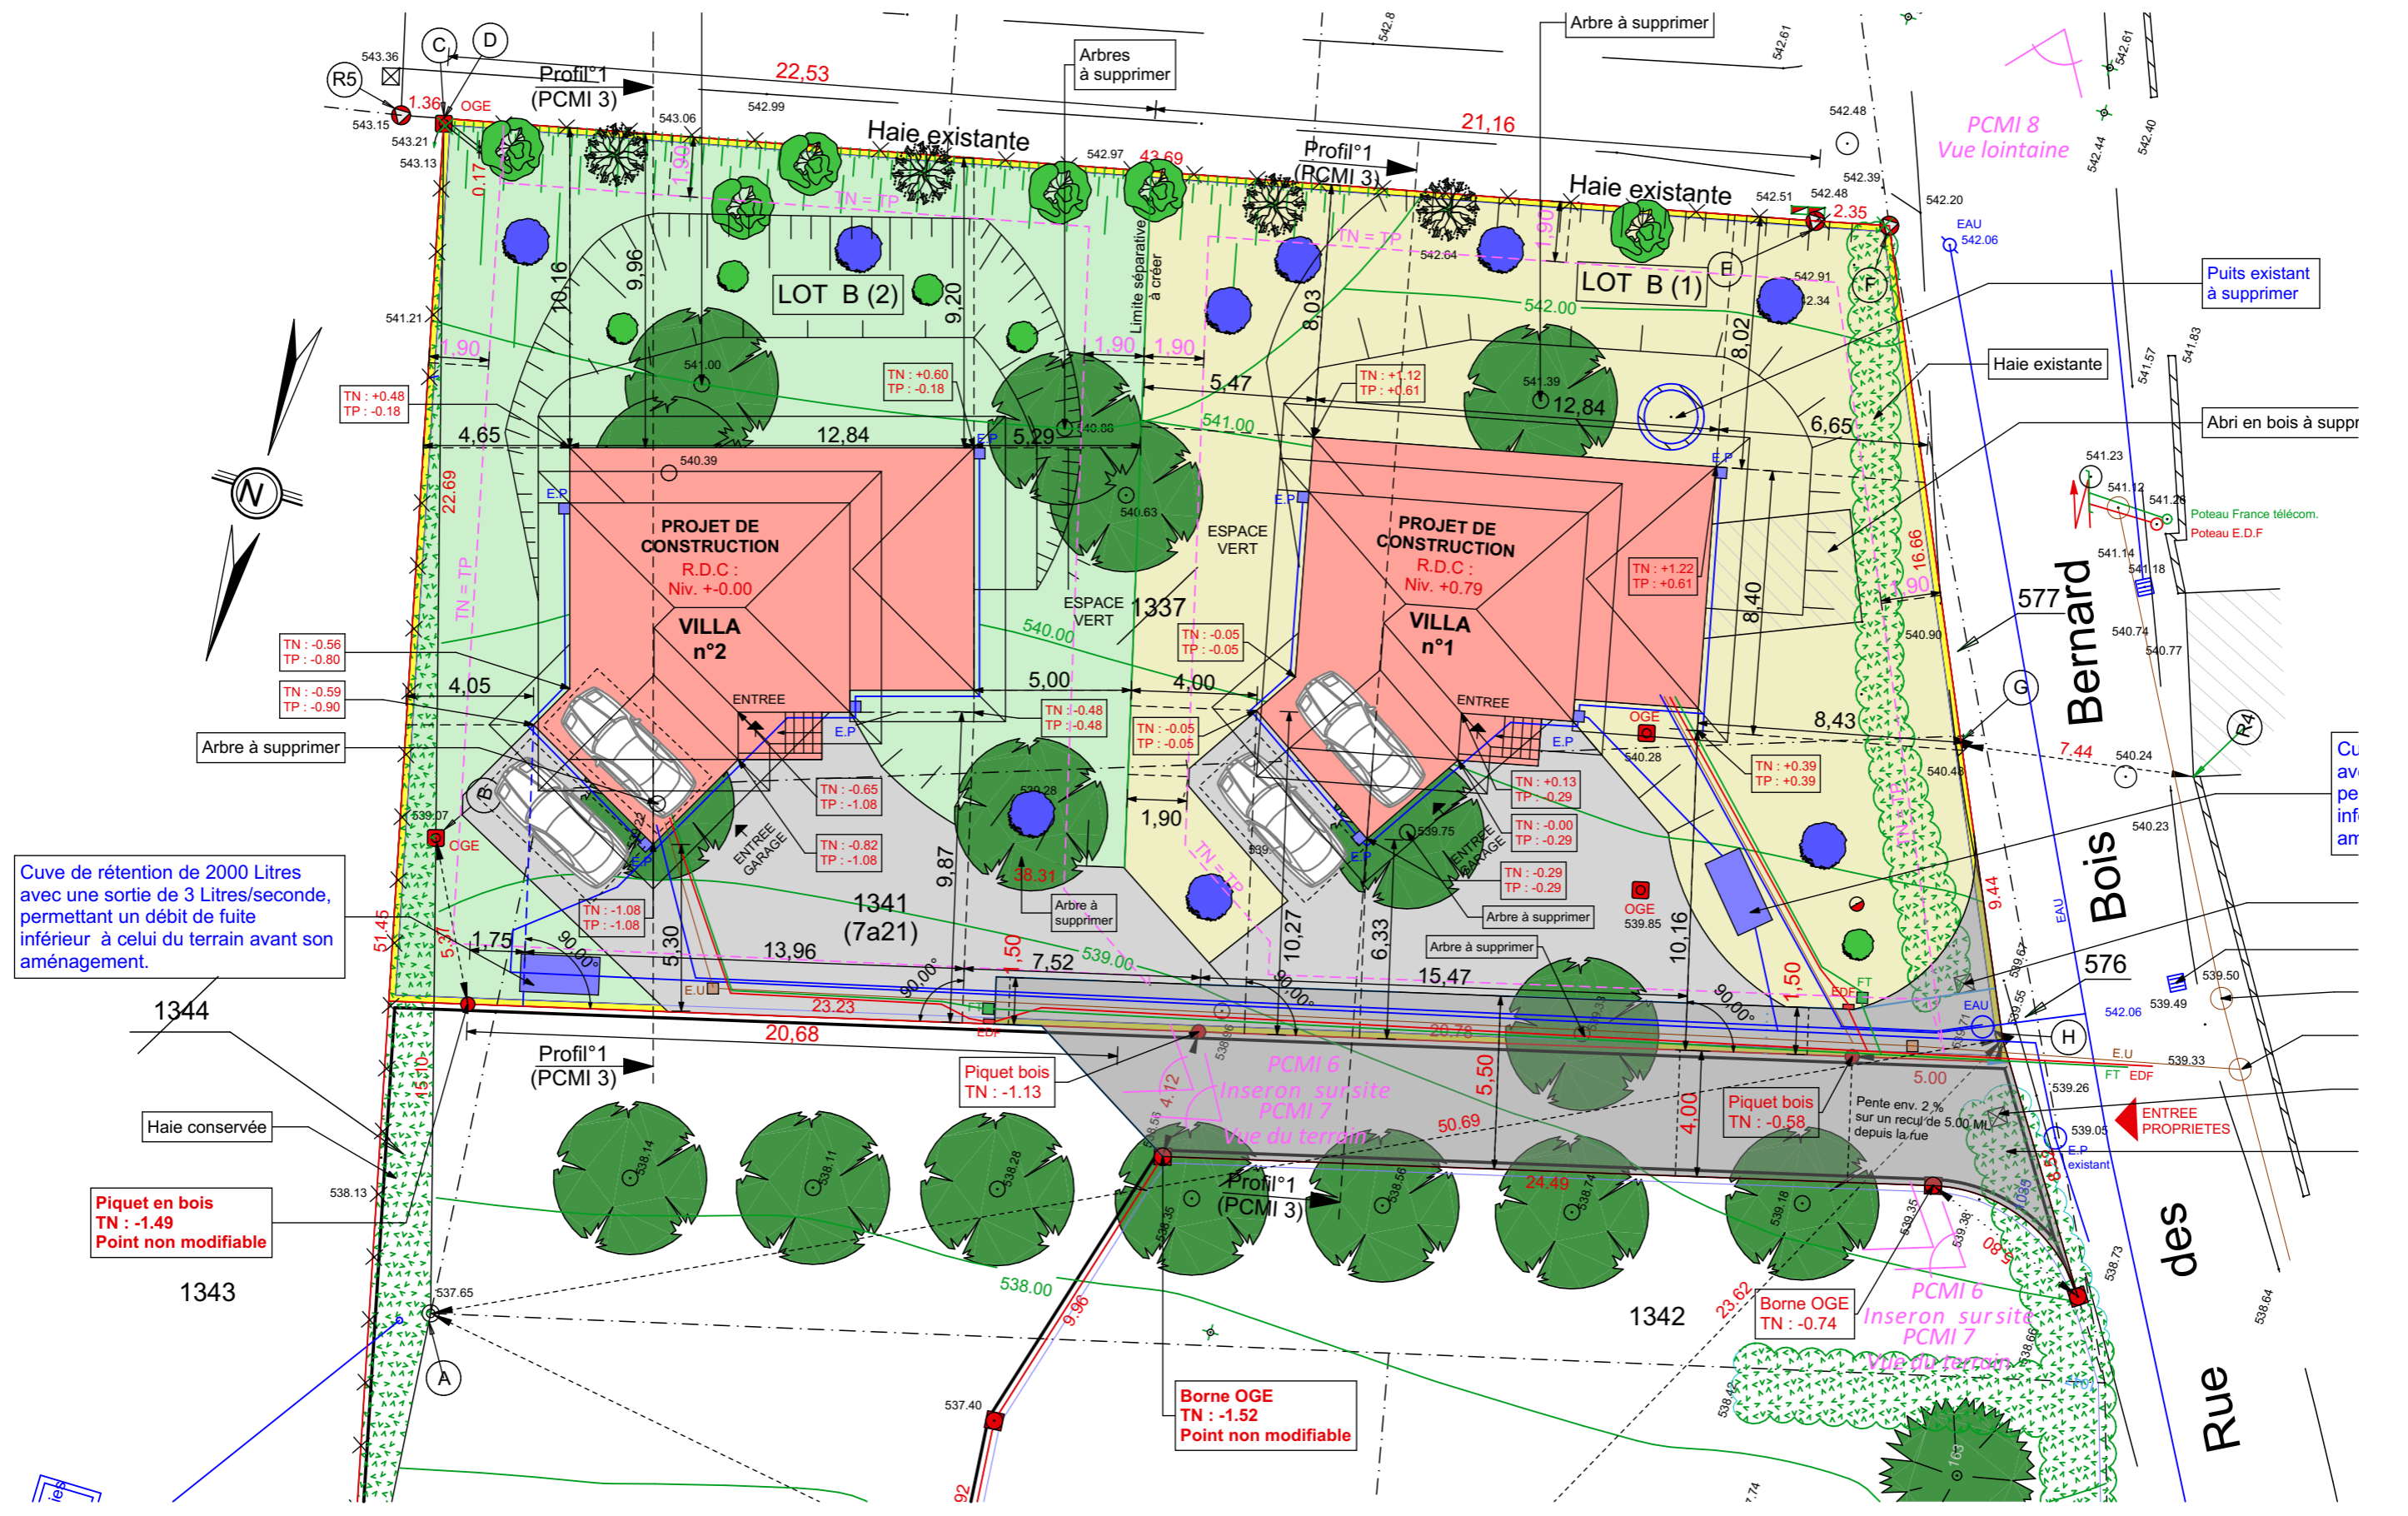

Cuve de rétention de 2000 Litres avec une sortie de 3 Litres/seconde, permettant un débit de fuite inférieur à celui du terrain avant son aménagement.

Piquet en bois
TN : -1.49
Point non modifiable

Borne OGE
TN : -1.52
Point non modifiable

Pente env. 2 % sur un recul de 5.00 M depuis la rue